




Armação positiva das lajes do pavimento Nivel 320
escala 1:75

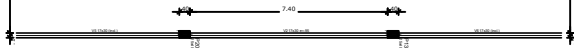


Características das regiões	
ES	ESL
100	200
200	20000

Tabela			
Nome	Extensão (m)	Área (m²)	Vol (m³)
V1	17000	90	715
V2	17000	0/0	810/662
V3	17000	0/0	810/662
V4	17000	0/0	810/662
V5	17000	0/0	810/662

Forma do pavimento Nivel 810
escala 1:75

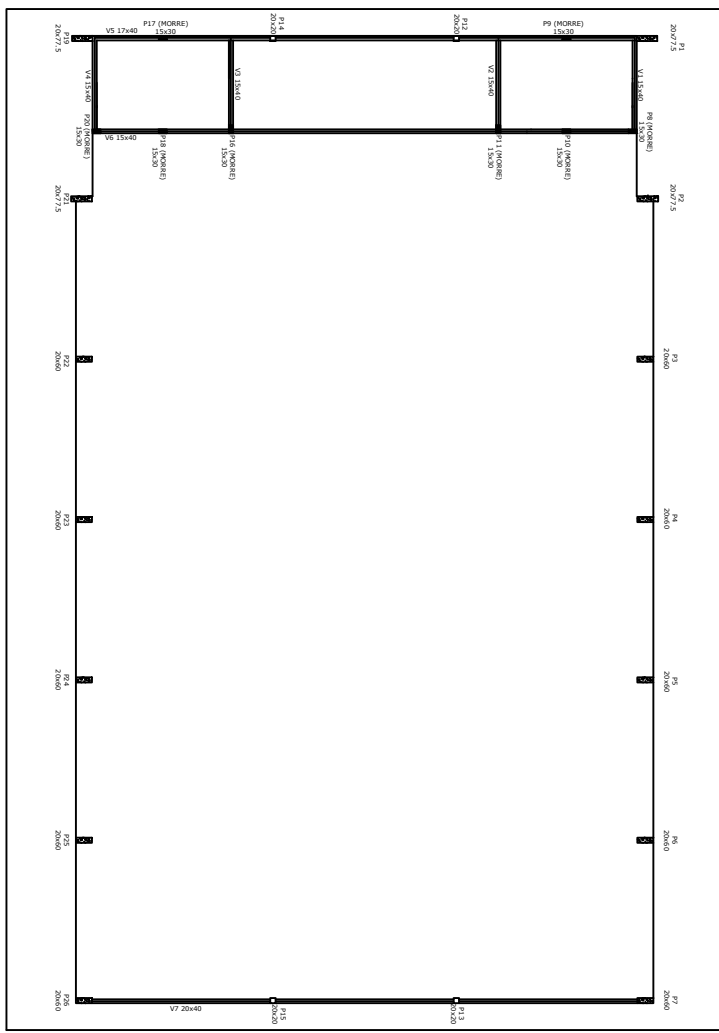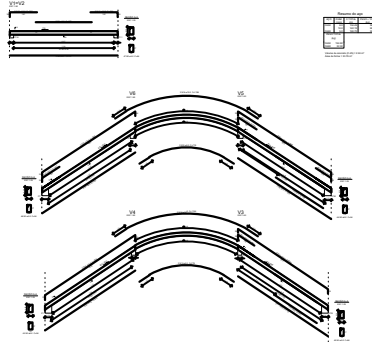

FORMA DO PAVIMENTO NIVEL 320
ESCALA 1:125

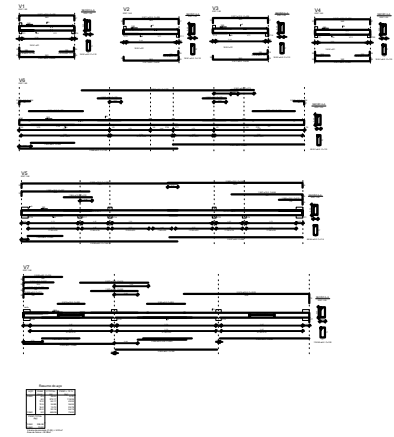

REV.	MODIFICAÇÃO	31/10/2019	HELOÍSA M.
------	-------------	------------	------------



PROJETO ARQUITETÔNICO

ASSUNTO:
CONSTRUÇÃO DE UMA QUADRA POLIESPORTIVA

ENDEREÇO: POVOADO QUITUNDE
SÃO LUÍZ DO QUITUNDE - AL

ENGENHEIRO: Deyvson Henrique da Silva Melo
Crea: 8873-AL

ESCALA:	PRANCHA:	ASSUNTO:
INDICADA	01/04 REV-01	PLANTA BAIXA

PROPRIETÁRIO: PREF. MUNICIPAL DE SÃO LUÍZ DO QUITUNDE

PROJETO: _____

PROJETO: _____

RESPONSÁVEL TÉCNICO: _____

ÁREA DO TERRENO:	1190,33 m ²	DATA:	FEVEREIRO/2023
ÁREA DE CONSTRUÇÃO:	750,00 m ²		
ÁREA DE COBERTA:	980,40 m ²		

Obs: CONFERIR MEDIDAS NO LOCAL.