


**FORMA DO PAVIMENTO NIVEL 0**

ESCALA 1:125

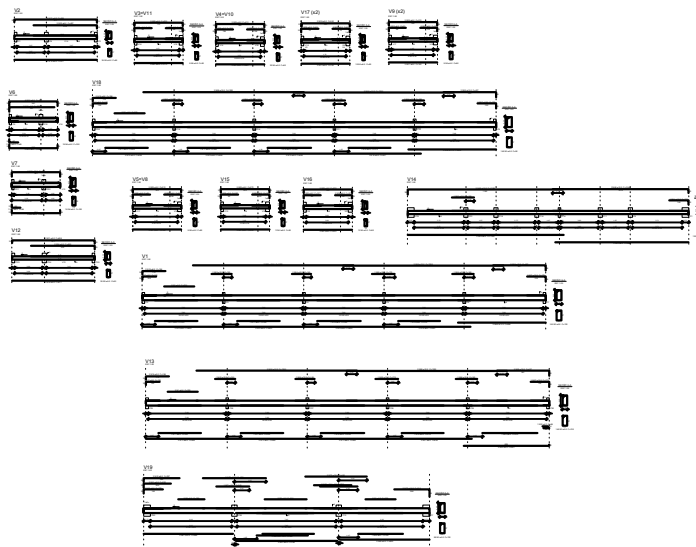

**Resumo do aço**

AÇO	DIAM (mm)	C.TOTAL (m)	PESO + 10 % (kg)
CA50	8.0	684.87	270.53
	10.0	261.00	161.04
	12.5	45.15	43.48
	16.0	20.04	31.63
CA60	5.0	975.90	150.29
<b>PESO TOTAL (kg)</b>			
CA50		506,68	
CA60		150,29	

Volume de concreto (C-25) = 9.85 m<sup>3</sup>  
 Área de forma = 139,57 m<sup>2</sup>

REV.	MODIFICAÇÃO	31/10/2019	HELOÍ M.
------	-------------	------------	----------



PREFEITURA MUNICIPAL DE  
 SÃO LUIZ DO QUITUNDE

**PROJETO ARQUITETÔNICO**

ASSUNTO:

CONSTRUÇÃO DE UMA QUADRA POLIESPORTIVA

ENDEREÇO: POVOADO QUITUNDE  
 SÃO LUIZ DO QUITUNDE – AL

ENGENHEIRO: **Deyvson Henrique da Silva Melo**  
 Crea: 8873–AL

ESCALA:	PRANCHA:	ASSUNTO:
INDICADA	02/04 REV - 01	PLANTA BAIXA

PROPRIETARIO: \_\_\_\_\_  
 PREF. MUNICIPAL DE SÃO LUIZ DO QUITUNDE

PROJETO: \_\_\_\_\_

PROJETO: \_\_\_\_\_

RESPONSÁVEL TÉCNICO: \_\_\_\_\_

ÁREA: ÁREA DO TERREIRO:	139,57 m <sup>2</sup>
ÁREA DE CONSTRUÇÃO:	750,00 m <sup>2</sup>
ÁREA DE COBERTA:	980,40 m <sup>2</sup>

DATA: **FEVEREIRO/2023**

CSB: CONFERIR MEDIDAS NO LOCAL