




**VESTIÁRIO - CORTE DD**  
ESCALA 1:50

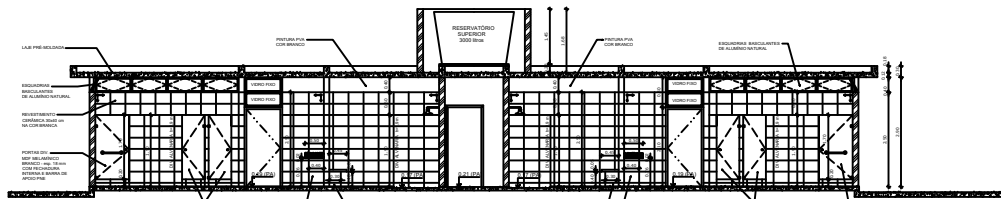


**VESTIÁRIO - CORTE EE**  
ESCALA 1:50

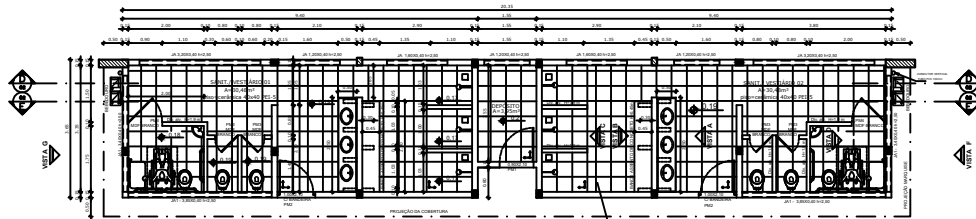


**VESTIÁRIO - PLANTA BAIXA**  
ESCALA 1:50

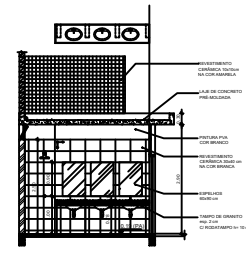


**VESTIÁRIO: VISTA A**  
ESCALA 1:50

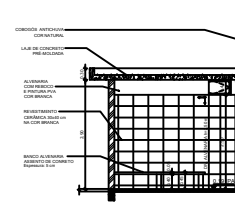

**VESTIÁRIO: VISTA B**  
ESCALA 1:50

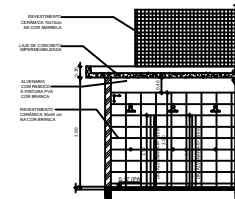

**VESTIÁRIO: VISTA C**  
ESCALA 1:50

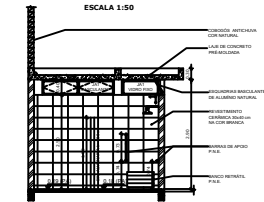

**VESTIÁRIO: VISTA D**  
ESCALA 1:50



PREFEITURA MUNICIPAL DE SÃO LUÍS DO QUITUNDE - ALAGOAS

## PROJETO ARQUITETÔNICO

ASSUNTO:

CONSTRUÇÃO DE UMA QUADRA POLIESPORTIVA COBERTA COM VESTIÁRIO E PAVIMENTAÇÃO DE ACESSO NO BAIRRO DO ALTO CRISTO REDENTOR

ENDEREÇO: RUA VER. IODÉCIO ALVINO DO NASCIMENTO, S/N ALTO CRISTO REDENTOR SÃO LUÍS DO QUITUNDE AL

ESCALA: INDICADA	PRANCHA: 01/01 REV - 00	ASSUNTO: PLANTA BAIXA E CORTES - VESTIÁRIOS
------------------	-------------------------	---

PROPRIETÁRIO: PREF. MUNICIPAL DE SÃO LUÍS DO QUITUNDE

PROJETO: Deyvson Henrique da Silva Melo RNP: 020624898-9

RESPONSÁVEL TÉCNICO:

ÁREAS: ÁREA DO TERRENO : 1.556,18m²  
ÁREA DE CONSTRUÇÃO: 780,80m²  
ÁREA DE CONSTRUÇÃO: 980,40m²

DATA: SET/2023

OBS: CONFERIR MEDIDAS NO LOCAL