

OBIS: COFERRR CORTAS E NÍVEIS NO LOCAL

LEGENDA	
	TRECHO A SER PAVIMENTADO
	CALÇADA
	TRECHO PAVIMENTADO
	LOCAL RAMPA DE ACESSIBILIDADE
	INDICAÇÃO DRENAGEM SUPERFICIAL
	MURO DE PEDRA

REVISÃO	DESCRIPTIVO	DATA	RESPONSÁVEL

ADM. FERNANDA CAVALCANTI

PROPRIETÁRIO: PREFEITURA MUNICIPAL DE SÃO LUIZ DO QUITUNDE

CONSTRUTORA

PROJETO: ENG. DEYVSON MELO

CREA: 8873-DIAL

TÍTULO/GRANDEZA: LEVANTAMENTO PLANIALTIMÉTRICO

LOCALIZAÇÃO: SÃO LUIZ DO QUITUNDE

ELABORADO POR: DEYVSON HENRIQUE S MELO

DATA: ABRIL/2022

ESCALA: INDICADA

PROJ. ELETRÔNICO: PAV_01

DESCRIÇÃO: IMPLANTAÇÃO DE PARAVIMENTAÇÃO E DRENAGEM NAS RUAS MANOEL NOLASCO PIMENTEL e MAJOR LUIZ CAVALCANTE NO MUNICÍPIO DE SÃO LUIZ DO QUITUNDE | ALAGOAS

CODIGO: S L Q P A V A 0 0 1 / 0 0 1 - 0 0

REVISÃO

QUANT. DESENHOS

FASE

Nº DE REVISÃO

ESPECIALIDADE


COD. EMPREEND.

ESPECIALIDADE

FASE

Nº DE REVISÃO

DESCRIÇÃO DA RUA	ÁREA DE PAVIMENTAÇÃO			MEIO FIO 2 X C
	L= LARGURA	C = COMPRIMENTO	A = ÁREA	
RUA MANOEL NOLASCO PIMENTEL	5,50	121,41	667,75	242,82
RUA MAJOR LUIZ CAVALCANTI	5,50	82,64	454,52	165,28
TOTAL			1.122,28	408,10

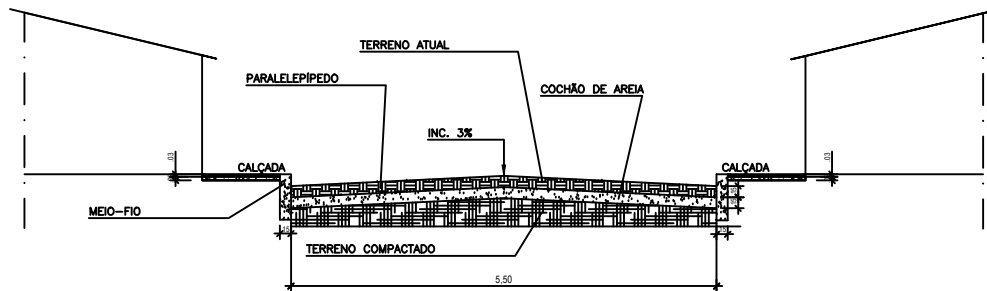

SEÇÃO TRANSVERSAL PADRÃO
CENTRO
RUA MAJOR LUIZ CAVALCANTI
RUA MANOEL NOLASCO PIMENTEL

ESC: 1:50

ESCALA: 1:50