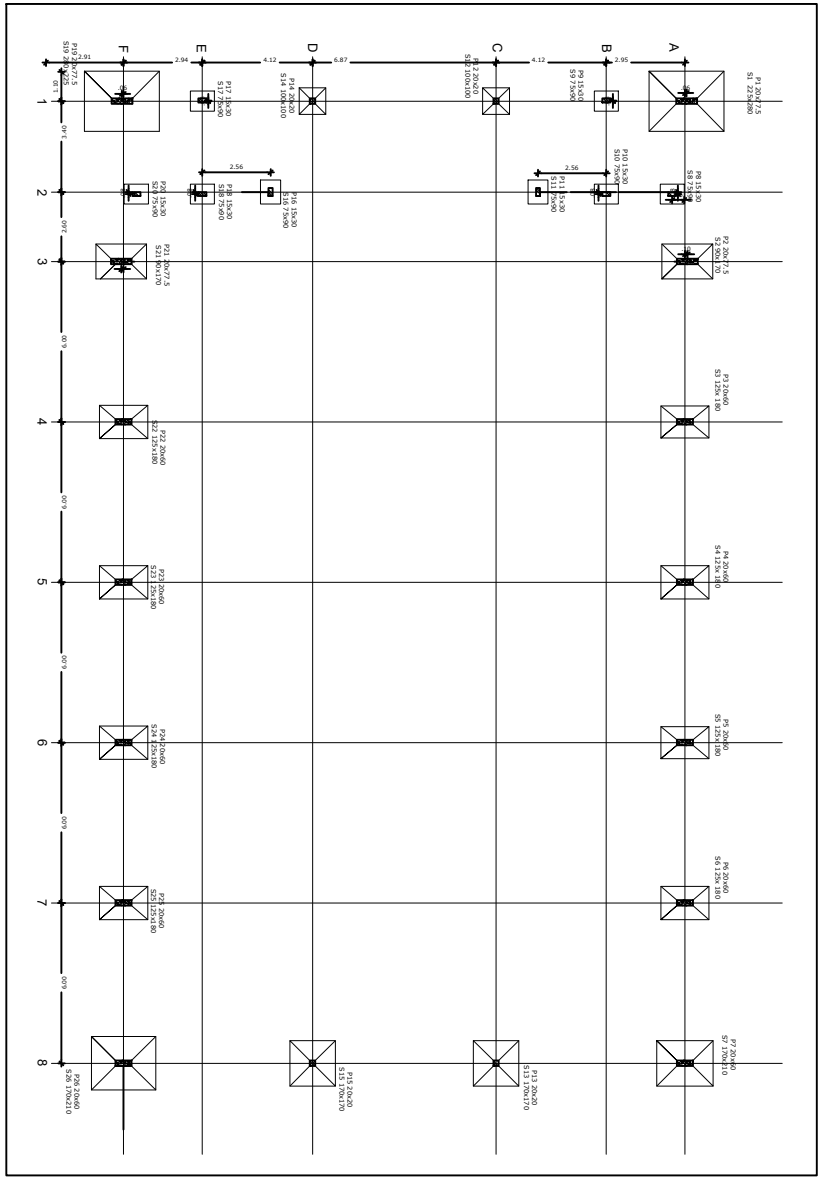

SAPATAS PAVIMENTO NIVEL 0

ESCALA 1:125

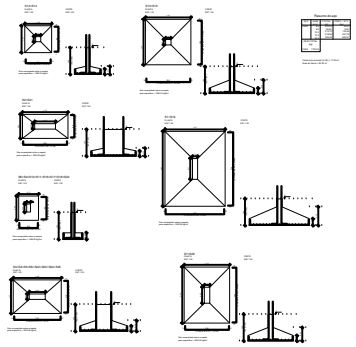

Resumo do aço

AÇO	DIAM (mm)	C.TOTAL (m)	PESO + 10 % (kg)
CA50	6.3	253,09	62,01
	8.0	26,84	10,61
	10.0	214,72	132,49
	12.5	218,86	257,76
	16.0	356,38	662,37

PESO TOTAL (kg)	
CA50	1125,24

Volume de concreto (C-25) = 17,30 m³
Área de forma = 63.02 m²

REV.	MODIFICAÇÃO	31/10/2019	HELOÁ M.

PREFEITURA MUNICIPAL DE SÃO LUÍS DO QUITUNDE

PROJETO ARQUITETÔNICO

ASSUNTO:

CONSTRUÇÃO DE UMA QUADRA POLIESPORTIVA

ENDEREÇO: POVOADO QUITUNDE
SÃO LUIZ DO QUITUNDE – AL

ENGENHEIRO: Deyvson Henrique da Silva Melo
Crea: 8873–AL

ESCALA:	PRANCHA:	ASSUNTO:
INDICADA	03/04 REV - 01	PLANTA BAIXA

PROPRIETARIO: PREF. MUNICIPAL DE SÃO LUIZ DO QUITUNDE

PROJETO:

PROJETO:

RESPONSÁVEL TÉCNICO:

ÁREAS. ÁREA DO TERRENO : 1194.33 m2
ÁREA DE CONSTRUÇÃO: 780,00 m2
ÁREA DE COBERTA : 980.40 m2

DATA : FEVEREIRO/2023

OBS: CONFERIR MEDIDAS NO LOCAL