




1 CORTE AA'  
ESCALA 1/50

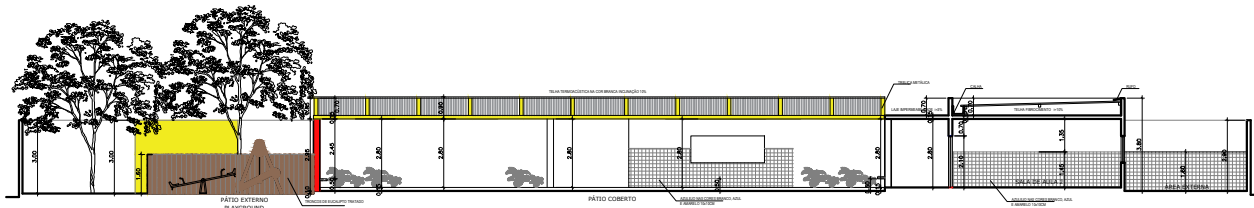

2 CORTE BB'  
ESCALA 1/50

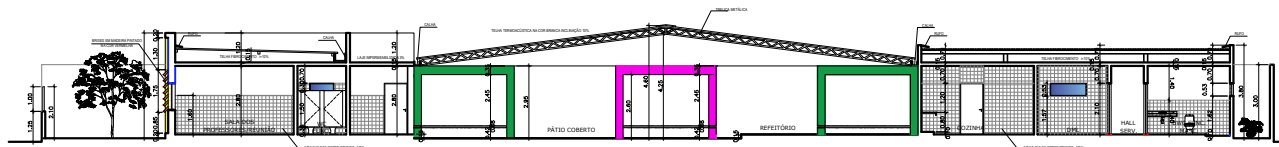

3 CORTE CC'  
ESCALA 1/50

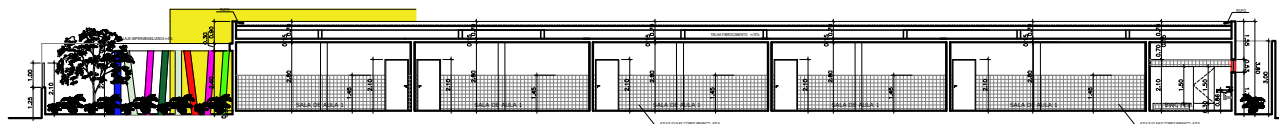

4 CORTE DD'  
ESCALA 1/50

PROJETO: ARQ. FERNANDA GUEIROS CAU 965855

PREFEITURA MUNICIPAL DE SÃO LUÍS DO QUITUNDE



PREFEITURA MUNICIPAL DE  
SÃO LUÍS DO QUITUNDE

## PROJETO ARQUITETÔNICO

OBRA:

ESCOLA ESMERILDES TENÓRIO

LOCAL:

SÃO LUÍS DO QUITUNDE - ALAGOAS

PROJETO:

FERNANDA GUEIROS

CREA:

965855

ÁREAS:

ÁREA CONSTRUÍDA : 1466,88 M<sup>2</sup>

ASSUNTO:

CORTES

DESENHO: MARTA HELENO VIANA

PRANCHA:

04/07

DATA: JULHO/2019

ESCALA: 1/50

REVISÃO: 01