



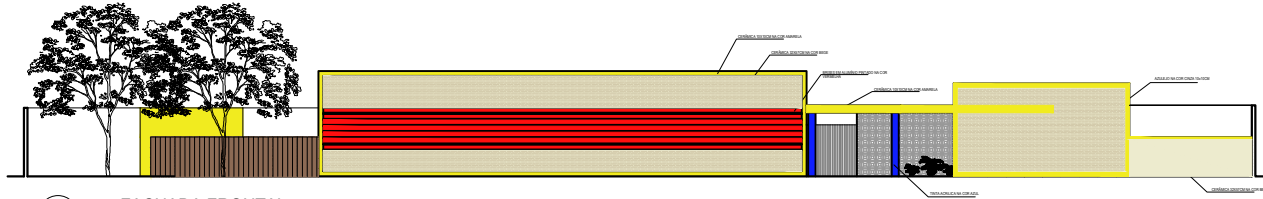


1 FACHADA FRONTAL COM MURO
ESCALA 1/50




2 FACHADA FRONTAL
ESCALA 1/50

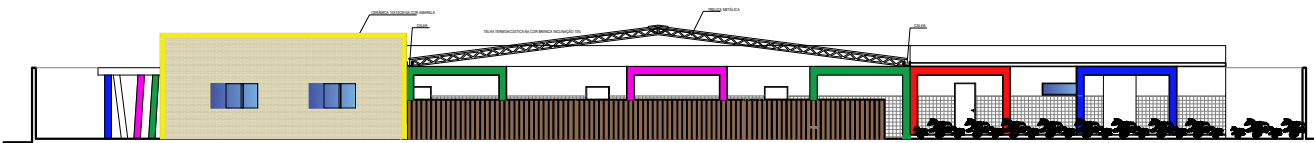

3 FACHADA LATERAL 1
ESCALA 1/50

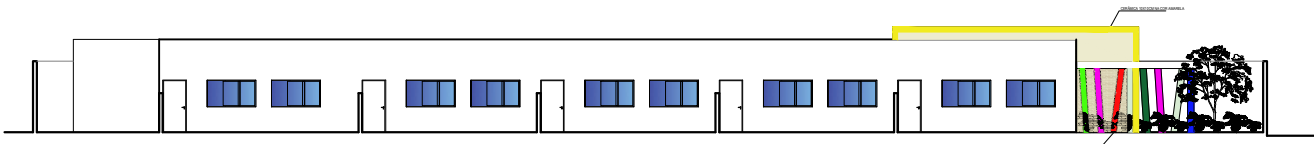

4 FACHADA LATERAL 2
ESCALA 1/50

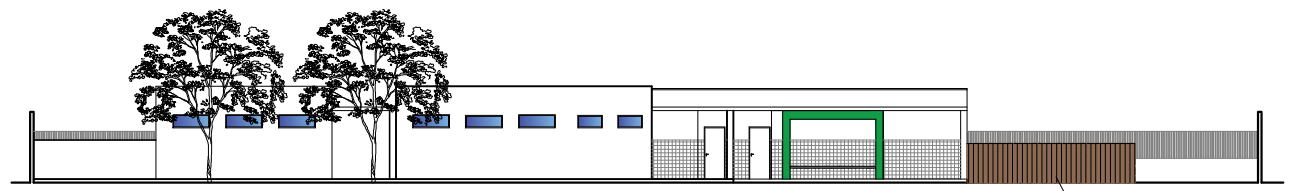

5 FACHADA POSTERIOR
ESCALA 1/50

PROJETO: ARQ. FERNANDA GUEIROS CAU 965855

PREFEITURA MUNICIPAL DE SÃO LUÍS DO QUITUNDE



PREFEITURA MUNICIPAL DE
SÃO LUÍS DO QUITUNDE

PROJETO ARQUITETÔNICO

OBRA: ESCOLA ESMERILDES TENÓRIO

LOCAL: SÃO LUÍS DO QUITUNDE - ALAGOAS

PROJETO: FERNANDA GUEIROS	CREA: 965855
------------------------------	-----------------

ÁREAS:
ÁREA CONSTRUÍDA : 1466,88 M²

ASSUNTO:
FACHADAS

DESENHO: MARTA HELENO VIANA	PRANCHA: 05/07
DATA: JULHO/2019	
ESCALA: 1/50	REVISÃO: 01