




1 CORTE AA'
ESCALA 1/50

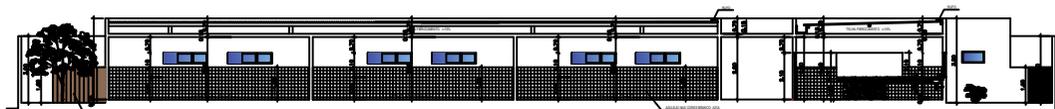

2 CORTE BB'
ESCALA 1/50

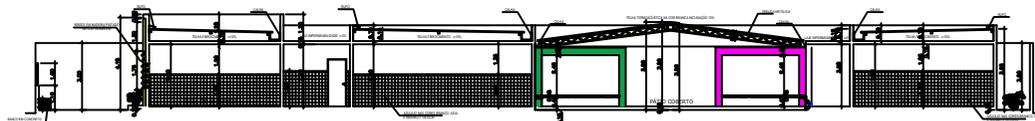

3 CORTE CC'
ESCALA 1/50

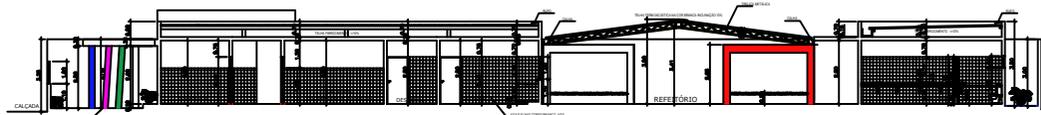

4 CORTE DD'
ESCALA 1/50

PROJETO: ARL FERREIRA GUEIROS CAJ 96080

PREFEITURA MUNICIPAL DE SÃO LUÍS DO QUITUNDE



PREFEITURA MUNICIPAL DE
SÃO LUÍS DO QUITUNDE

PROJETO ARQUITETÔNICO

OBRA:

ESCOLA Dr. JÚLIO DE QUEIROZ

LOCAL:

SÃO LUÍS DO QUITUNDE - ALAGOAS

PROJETO:

FERNANDA GUEIROS

CREA:

965855

ÁREAS:

ÁREA CONSTRUÍDA : 1497,22 M²

ASSUNTO:

CORTES

DESENHO: MARTA HELENO VIANA

PRANCHA:

05/06

DATA: JULHO/2019

ESCALA: 1/50

REVISÃO: 01