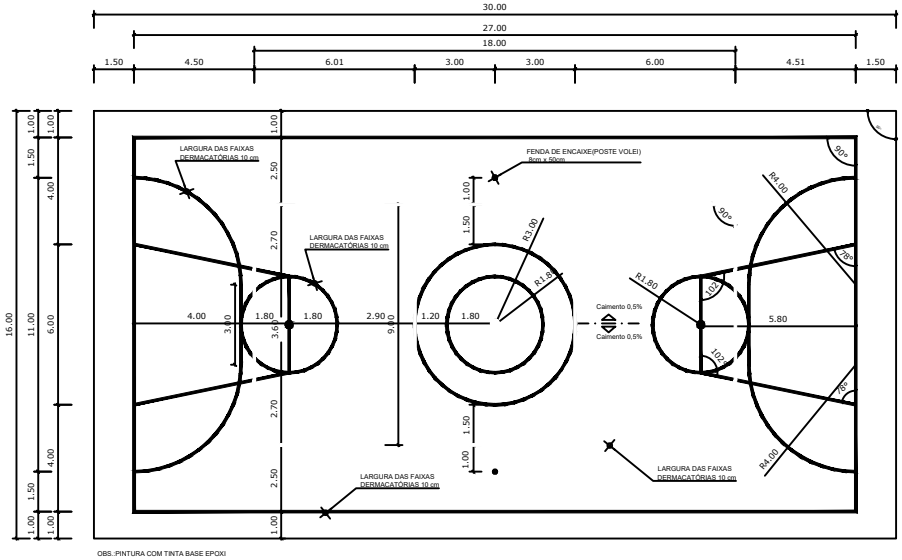

PINTURA DO PISO DA QUADRA - FAIXAS

ESCALA 1:125

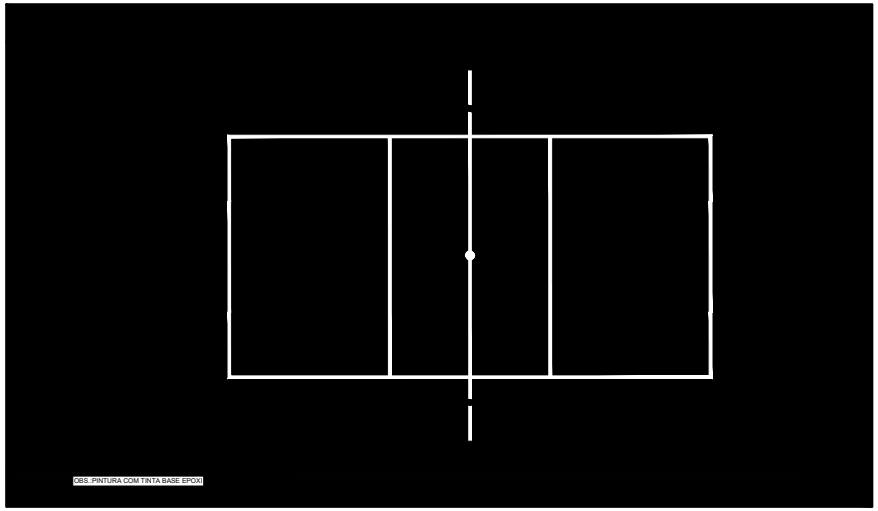

PINTURA DO PISO DA QUADRA - ÁREA INTERNA: 480 m²

ESCALA 1:125

REV.	MODIFICAÇÃO	31/10/2019	HELOÁ M.

PREFEITURA MUNICIPAL DE SÃO LUÍS DO QUITUNDE

PROJETO ARQUITETÔNICO

ASSUNTO:

CONSTRUÇÃO DE UMA QUADRA POLIESPORTIVA

ENDEREÇO: POVOADO QUITUNDE
SÃO LUIZ DO QUITUNDE – AL

ENGENHEIRO: Deyvson Henrique da Silva Melo
Crea: 8873–AL

ESCALA:	PRANCHA:	ASSUNTO:
INDICADA	03/06 REV - 01	PLANTA BAIXA

PROPRIETARIO: PREF. MUNICIPAL DE SÃO LUIZ DO QUITUNDE

PROJETO:

PROJETO:

RESPONSÁVEL TÉCNICO:

ÁREAS: ÁREA DO TERRENO : 1194.33 m2
ÁREA DE CONSTRUÇÃO: 780,00 m2
ÁREA DE COBERTA : 980.40 m2

DATA : FEVEREIRO/2023

OBS: CONFERIR MEDIDAS NO LOCAL