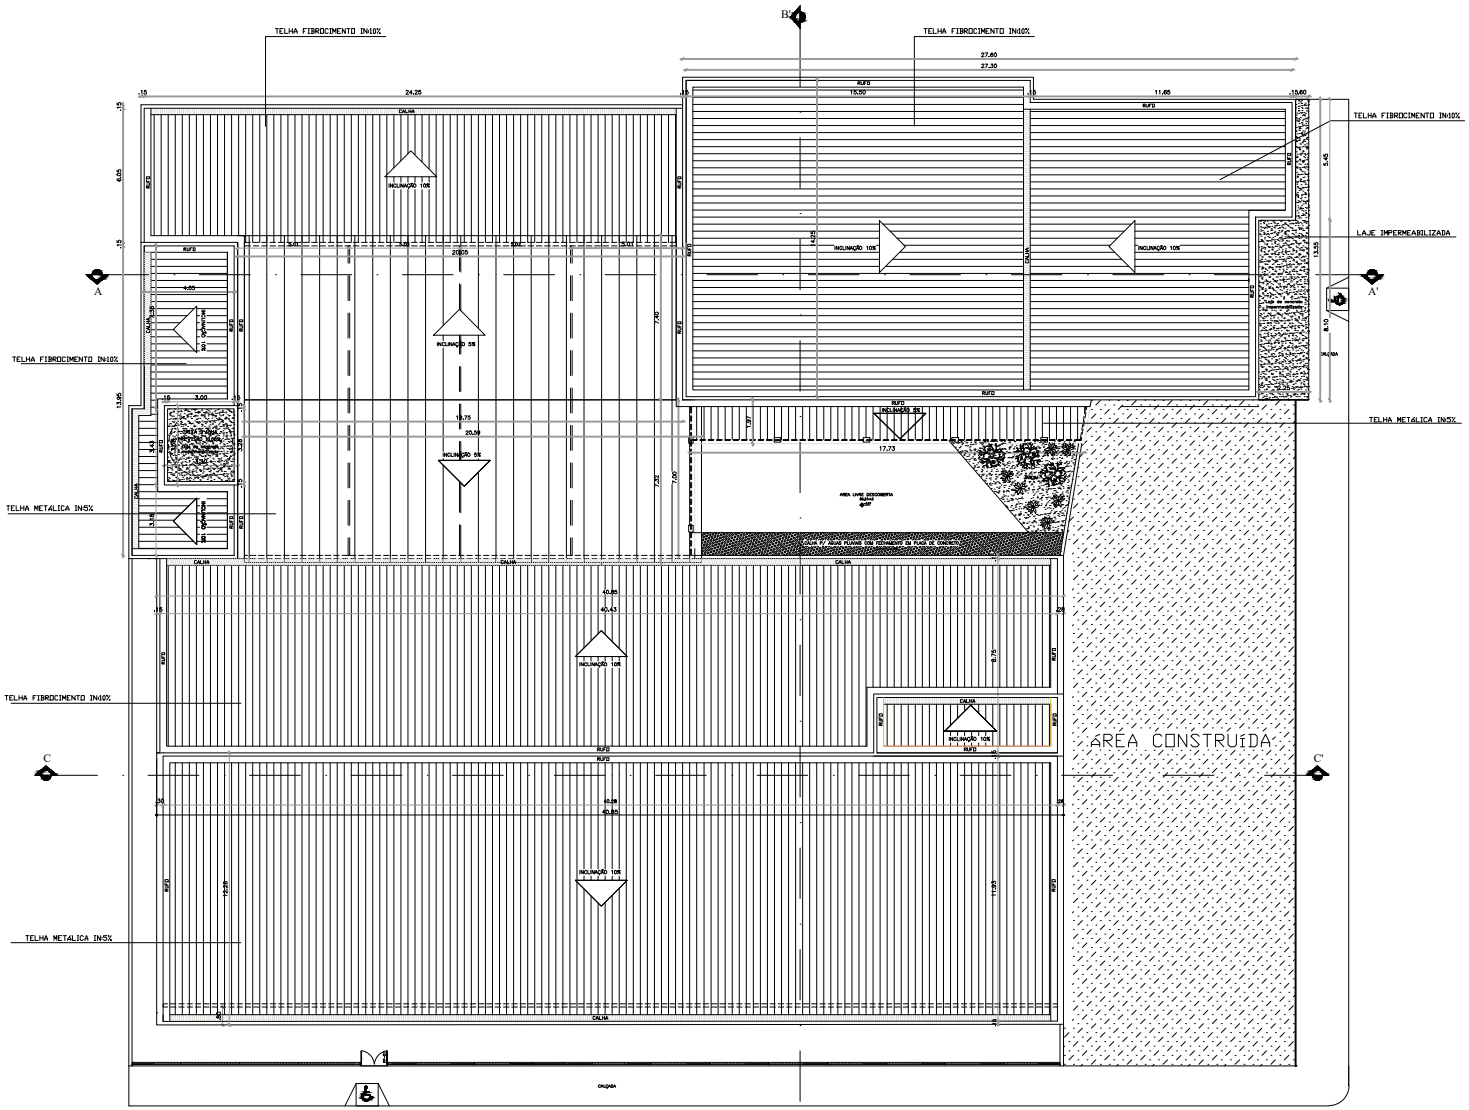

PLANTA COBERTA
ESCALA 1/100

E.M. DEMÓCRITO SARMENTO					
PROJETO.:	REFORMA E AMPLIAÇÃO				
DESCRIMINAÇÃO.:	COBERTA				
LOCAL.:	CENTRO - SEDE				
PROJETO: ARQ. VERÔNIA HELOS MORAES DA SILVA	CALC.ESTRUT.:			PRANCHA:	14
CONTRATANTE.:	PREFEITURA MUNICIPAL DE SÃO LUIZ DO QUITUNDE / AL				05
REPRESENTANTE:	SECRETARIA MUNICIPAL DE EDUCAÇÃO				
DATA.: JULHO/2019	ÁREA DO TERRENO	ÁREA CONSTRUÍDA	ÁREA DISPONÍVEL	ESCALA.: 1 / 100	ARQUITETÔNICO