ESQUADRIAS

QUADRO DE ESQUADRIAS		
PORTAS		
Nº	DIMENSOES	TIPO
PORTAS E PÓRTIES		
PMV-01	0,90x2,10	MADEIRA COM VISOR DE VIDRO TEMP.– ABRIR (VER DETALHE DE ESQUADRIA)
PM-01	0,80x2,10	MADEIRA – ABRIR
PM-02	2,00x2,10	MADEIRA – ABRIR 2 FOLHAS – COM ISOLAMENTO ACÚSTICO
PM-03	0,80x2,10	MADEIRA COM REVESTIMENTO ANTI–IMPACTO – ABRIR (VER DETALHE DE ESQUADRIA)
PA-01	0,83x1,85	ALUMÍNIO COM VENEZIANA FIXA – ABRIR – BOSES (VER DETALHE DE ESQUADRIA)
PEF-01	1,20x2,15	FERRO – 2 FOLHAS –ABRIR (PORTÃO EXISTENTE NO LOCAL) – PINTADO NA COR AMARELA
PME-01	1,80x2,10	PORTÃO METÁLICO – 2 FOLHAS ABRIR – PINTADO NA COR BRANCA
PME-02	3,00x2,20	PORTÃO METÁLICO – 1 FOLHA FIXA/1 FOLHA ABRIR – PINTADO NA COR BRANCA
JANELAS		
JVC-01	2,00x1,00/1,10	VIDRO E PERFIL ALUM. – 2 FOLHAS –CORRER
JVC-02	1,50x1,00/1,10	VIDRO E PERFIL ALUM. – 2 FOLHAS –CORRER
JVC-03	1,20x0,50/1,60	VIDRO E PERFIL ALUM. – 1 FOLHA –MAXIM–AR
JVC-04	1,00x0,50/1,60	VIDRO E PERFIL ALUM. – 1 FOLHA –MAXIM–AR
JVC-05	1,00x0,50/2,70	VIDRO E PERFIL ALUM. – BASCULANTE
JV-01	1,50x1,00/1,10	VIDRO E PERFIL ALUM. – FIXA
JV-02	2,00x1,00/1,10	VIDRO E PERFIL ALUM. – FIXA
PELE DE VIDRO		
PEV-01	4,00x2,50/.50	VIDRO BLINDEX CRISTAL E PERFIL DE ALUMÍN. – FIXO E MAXIM–AR
PEV-02	4,00x2,50/.50	VIDRO BLINDEX CRISTAL E PERFIL DE ALUMÍN. – FIXO E MAXIM–AR
BRISES		
BRI-01	6,20x1,50/.80	ALUMÍNIO – MODELO ASA DE AVIÃO – RETRÁTIL – NA COR AMARELA
BRI-02	5,75x1,50/.80	ALUMÍNIO – MODELO ASA DE AVIÃO – RETRÁTIL – NA COR AMARELA
BRI-03	6,30x1,50/.80	ALUMÍNIO – MODELO ASA DE AVIÃO – RETRÁTIL – NA COR AMARELA
BRI-04	5,75x1,50/.80	ALUMÍNIO – MODELO ASA DE AVIÃO – RETRÁTIL – NA COR AMARELA
BRI-05	4,40x2,45/.30	ALUMÍNIO – MODELO ASA DE AVIÃO – RETRÁTIL – NA COR AMARELA
ELEMENTO VAZADO		
EV-01	2,50x1,60/.60	CONCRETO– VAZADO – 0.50X.50 UNI – PINTADOS NAS CORES AMARELO E BRANCO
GRADE		
GF–EXISTENTE	40.60x1.10/.30	METÁLIDO – BARRA CHATA 3"16" – FIXO – PINTADO NA COR AMARELA

PORTAS/PORTÕES

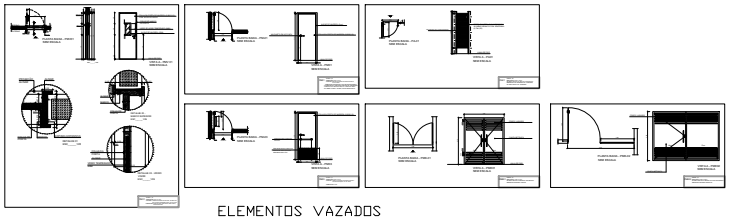

JANELAS E PELE DE VIDRO

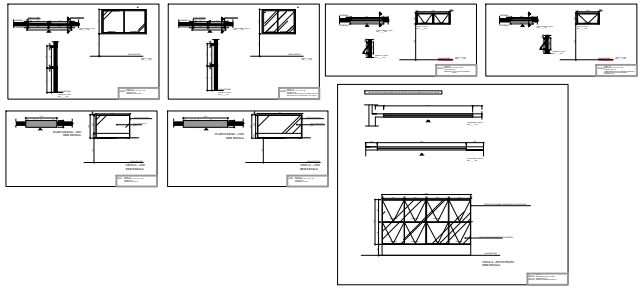

ELEMENTOS VAZADOS

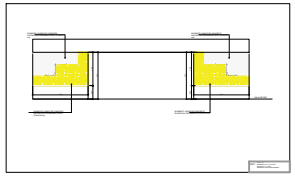

GRANITO

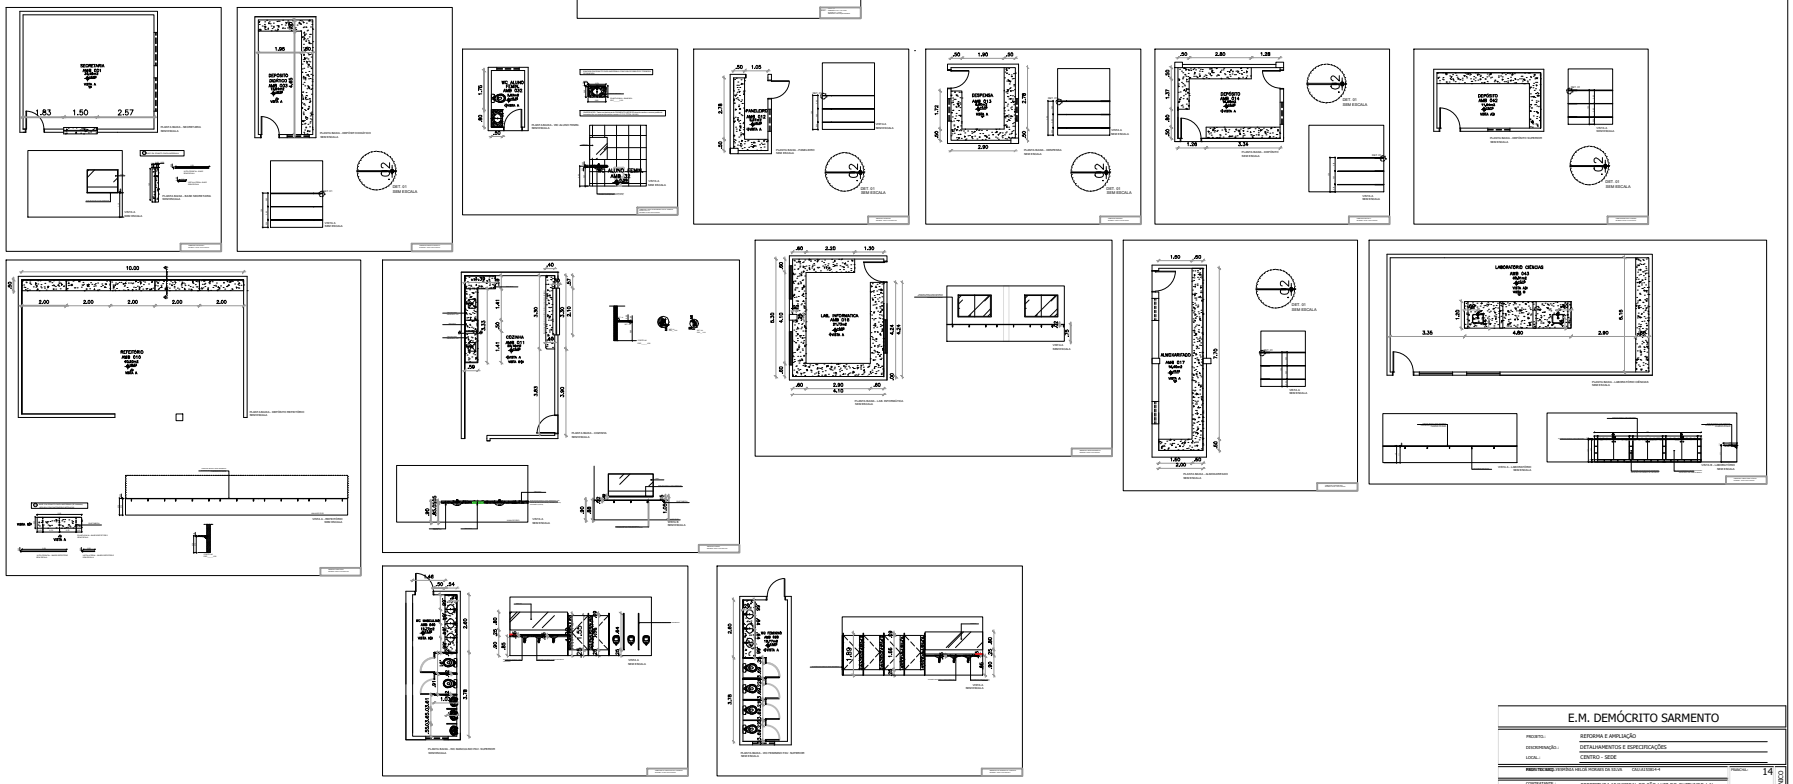

E.M. DEMÓCRITO SARMENTO

PROJETO:	REFORMA E AMPLIAÇÃO
DESCRIMINAÇÃO:	DETALHAMENTOS E ESPECIFICAÇÕES
LOCAL:	CENTRO – SEDE
PROJETISTAS:	PEDRÓSIO HELIO PORGES DA SILVA CALCULISTA:
CONTRATANTE:	PREFEITURA MUNICIPAL DE SÃO LUIZ DO QUITUNDE / AL
REPRESENTANTE:	SECRETARIA MUNICIPAL DE EDUCAÇÃO
DATA: JULHO/2019	ÁREA DO TERRENO / ÁREA CONSTRUÇÃO / ÁREA DISPONÍVEL / ESCALA: 1 / 100

PRANCHA: 14

13

ARQUITETÔNICO