


Forma do pavimento Nível 400  
escala 1:75

Características dos materiais	
fk	Ecs
(kgf/cm <sup>2</sup> )	(kgf/cm <sup>2</sup> )
250	238000

Vigas			
Nome	Seção (cm)	Elevação (cm)	Nível (cm)

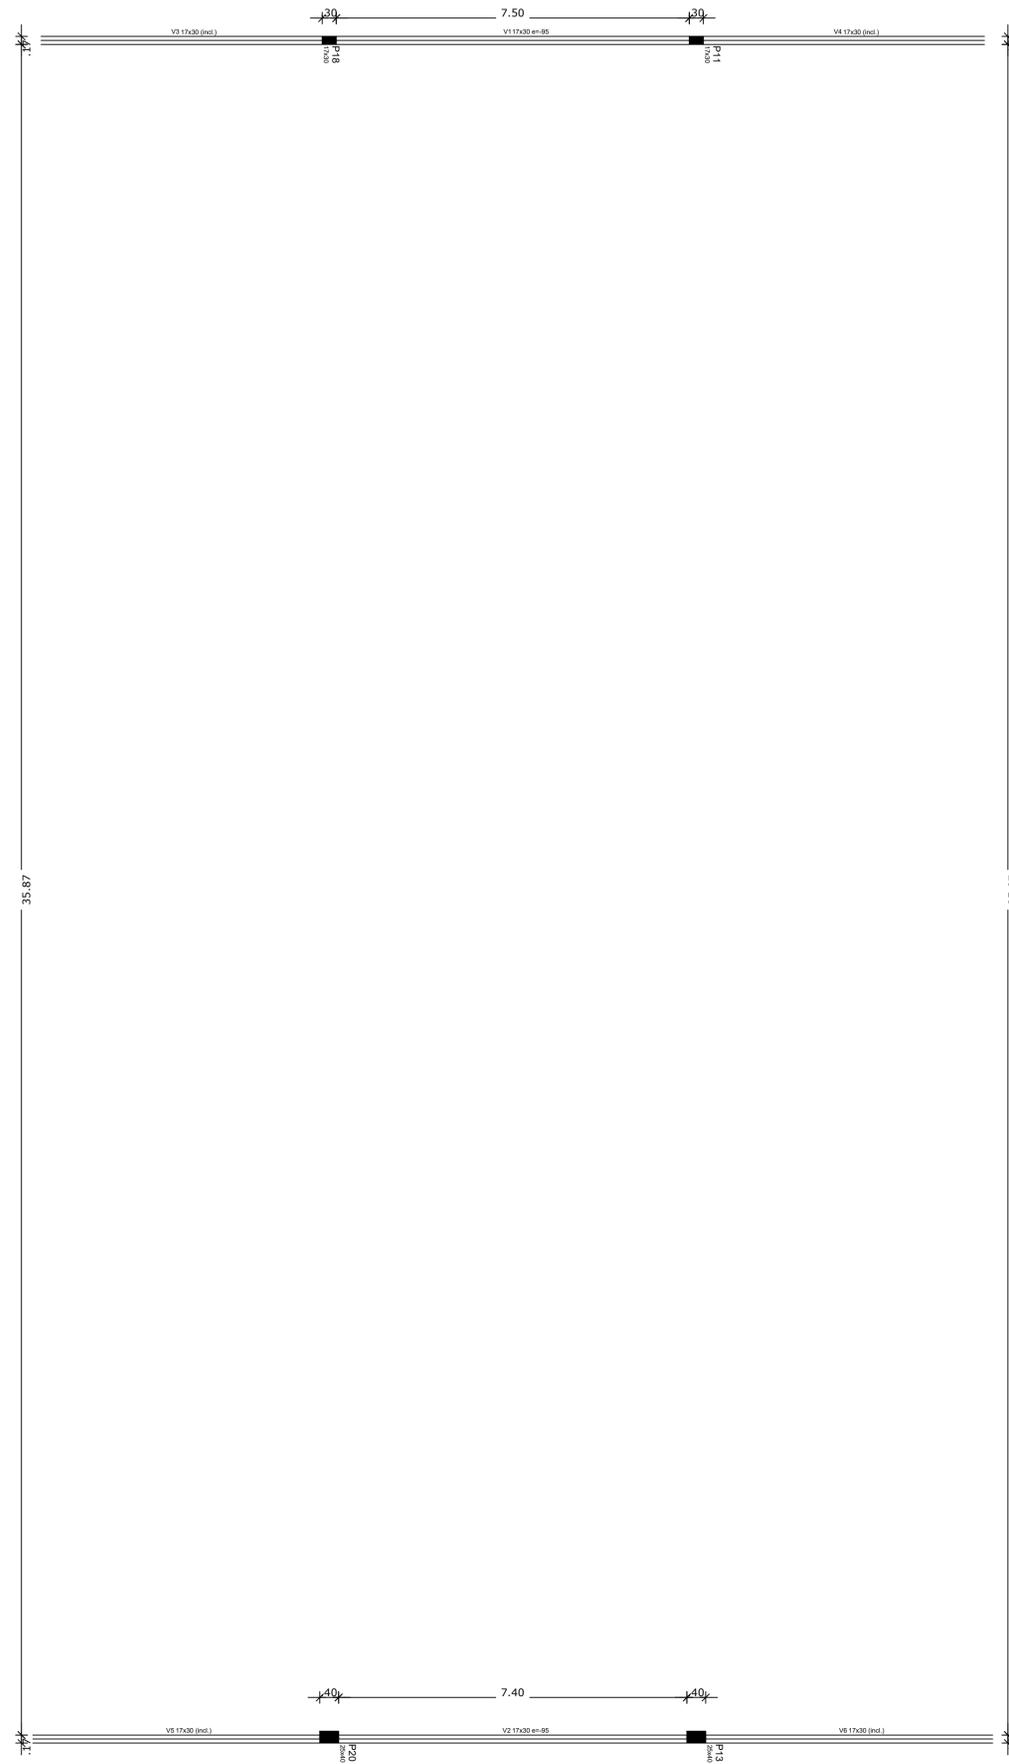

Forma do pavimento Nível 810  
escala 1:75

Características dos materiais	
fk	Ecs
(kgf/cm <sup>2</sup> )	(kgf/cm <sup>2</sup> )
250	238000

Vigas			
Nome	Seção (cm)	Elevação (cm)	Nível (cm)
V1	17x30	-95	715
V2	17x30	-95	715
V3	17x30	0/0	810/400
V4	17x30	0/0	810/400
V5	17x30	0/0	810/400
V6	17x30	0/0	810/400



PREFEITURA MUNICIPAL  
DE SÃO LUIS DO QITUNDE  
- ALAGOAS

## PROJETO ARQUITETÔNICO

ASSUNTO:

CONSTRUÇÃO DE UMA QUADRA POLIESPORTIVA COBERTA  
COM VESTIÁRIO E PAVIMENTAÇÃO DE ACESSO NO BAIRRO  
DO ALTO CRISTO REDENTOR

ENDEREÇO: RUA VER. IODÉCIO ALVINO DO NASCIMENTO, S/N  
ALTO CRISTO REDENTOR  
SÃO LUIS DO QUITUNDE AL

ESCALA:  
INDICADA

PRANCHA:  
01/01  
REV - 00

ASSUNTO:

PROPRIETARIO: PREF. MUNICIPAL DE SÃO LUIS DO QUITUNDE

PROJETO: Deyvson Henrique da Silva Melo  
RNP: 020624898-9

RESPONSÁVEL TÉCNICO:

ÁREAS: ÁREA DO TERRENO : 1.556,18m<sup>2</sup>  
ÁREA DE CONSTRUÇÃO: 780,80m<sup>2</sup>  
ÁREA DE CONSTRUÇÃO: 980,40m<sup>2</sup>

DATA: SET/2023

OBS:CONFERIR  
MEDIDAS NO LOCAL