


OBS.: COFERIR COTAS E NÍVEIS NO LOCAL

LEGENDA	
	TRECHO A SER PAVIMENTADO
	CALÇADA
	TRECHO PAVIMENTADO
	LOCAL RAMPA DE ACESSIBILIDADE
	INDICAÇÃO DRENAGEM SUPERFICIAL
	MURO DE PEDRA

DESCRIÇÃO DA RUA	ÁREA DE PAVIMENTAÇÃO			MEIO FIO 2 X C
	L= LARGURA	C = COMPRIMENTO	A = ÁREA	
RUA PROJETADA - A	6,00	189,58	1.137,48	379,16
RUA PROJETADA - B	6,00	64,47	386,82	128,94
<b>TOTAL</b>			<b>1.524,30</b>	<b>508,10</b>

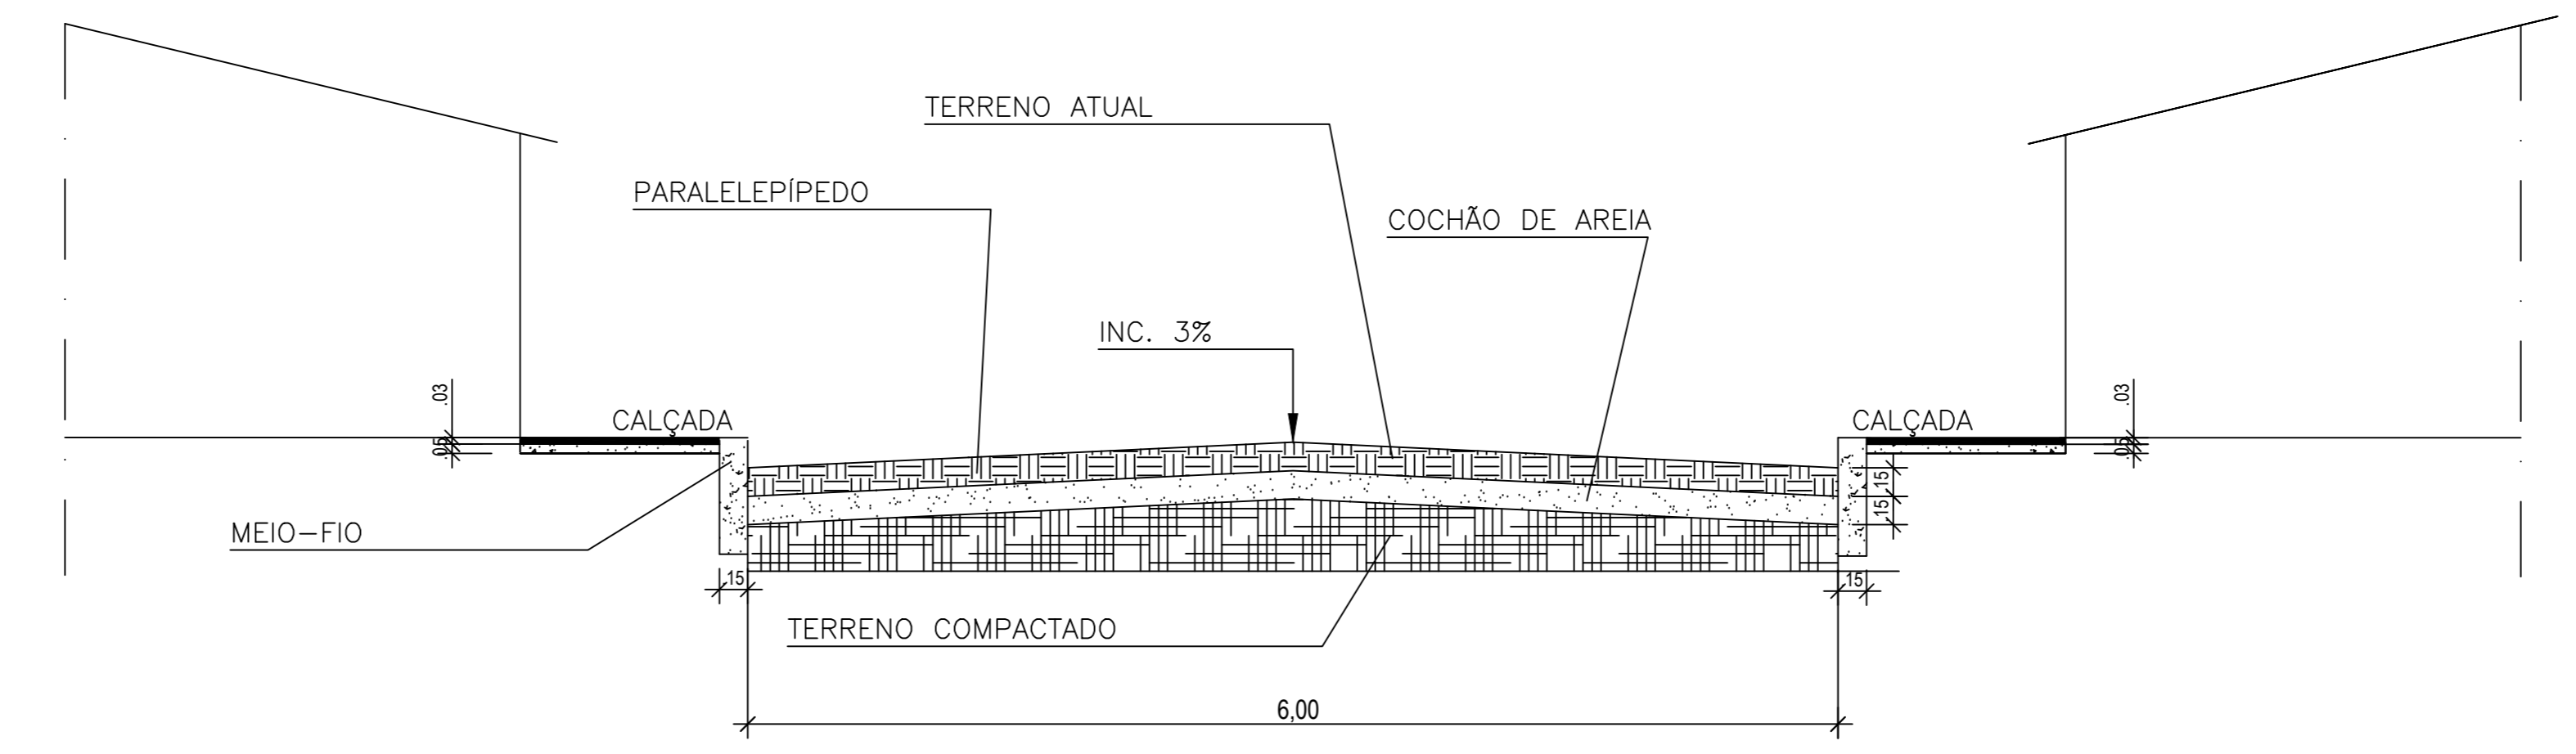

SEÇÃO TRANSVERSAL PADRÃO  
ILHA DO RATO  
RUA PROJETADA - A e B  
ESC 1:150

REVISÃO	DESCRIPTIVO	DATA	RESPONSÁVEL

**ADM. FERNANDA CAVALCANTI**  
PROPRIETÁRIO: PREFEITURA MUNICIPAL DE SÃO LUIZ DO QUITUNDE

CONSTRUÇÃO  
PROJETO  
ENG. DEYVSON MELO  
CREA: 8873-DIAL

TÍTULO/OBRA  
LEVANTAMENTO PLANIALTIMÉTRICO  
LOCALIZAÇÃO  
SÃO LUIZ DO QUITUNDE

ELABORADO POR  
DEYVSON HENRIQUE S MELO  
DATA  
JUN/2022  
ESCALA  
INDICADA  
ARQV. ELETRÔNICO  
PAV\_01

DESENHO  
IMPLANTAÇÃO DE PARAVIMENTAÇÃO E DRENAGEM NAS RUAS PROJETADA A e B DA ILHA DO RATO NO MUNICÍPIO DE SÃO LUIZ DO QUITUNDE | ALAGOAS

CODIGO	COD. EMPREEND.	ESPECIALIDADE	FASE	Nº DESENHO	QUANT DESENHOS	REVISÃO
	S L Q	P A V	02	0 0 1	0 0 1	0 0