

OBS.: OFERIR COTAS E NÍVEIS NO LOCAL

LEGENDA	
	TRECHO A SER PAVIMENTADO
	CALÇADA
	TRECHO PAVIMENTADO
	LOCAL RAMPA DE ACESSIBILIDADE
	INDICAÇÃO DRENAGEM SUPERFICIAL
	MURO DE PEDRA

REVISÃO	DESCRIPTIVO	DATA	RESPONSÁVEL

ADM. FERNANDA CAVALCANTI
 PROPRIETÁRIO: PREFEITURA MUNICIPAL DE SÃO LUIZ DO QUITUNDE

CONSTRUÇÃO

PROJETO
 ENG. DEYVSON MELO CREA: 8873-DIAL

TÍTULO/OBRA
 LEVANTAMENTO PLANIALTIMÉTRICO

LOCALIZAÇÃO
 SÃO LUIZ DO QUITUNDE

ELABORADO POR
 DEYVSON HENRIQUE S MELO

DATA
 JUN/2022


ESCALA
 INDICADA

ARQV. ELETRÔNICO
 PAV_01

DESENHO
 IMPLANTAÇÃO DE PARAVIMENTAÇÃO E DRENAGEM NA RUA PROJETADA A DO POVOADO QUITUNDE - III NO MUNICÍPIO DE SÃO LUIZ DO QUITUNDE | ALAGOAS

CÓDIGO	CÓD. EMPREEND.	ESPECIALIDADE	FASE	Nº DESENHO	QUANT DESENHOS	REVISÃO
	S L Q	P A V	02	0 0 1	0 0 2	0 0

DESCRIÇÃO DA RUA	ÁREA DE PAVIMENTAÇÃO			MEIO FIO 2 X C
	L= LARGURA	C = COMPRIMENTO	A = ÁREA	
RUA PROJETADA - A	5,00	184,11	920,55	368,22
TOTAL			920,55	368,22

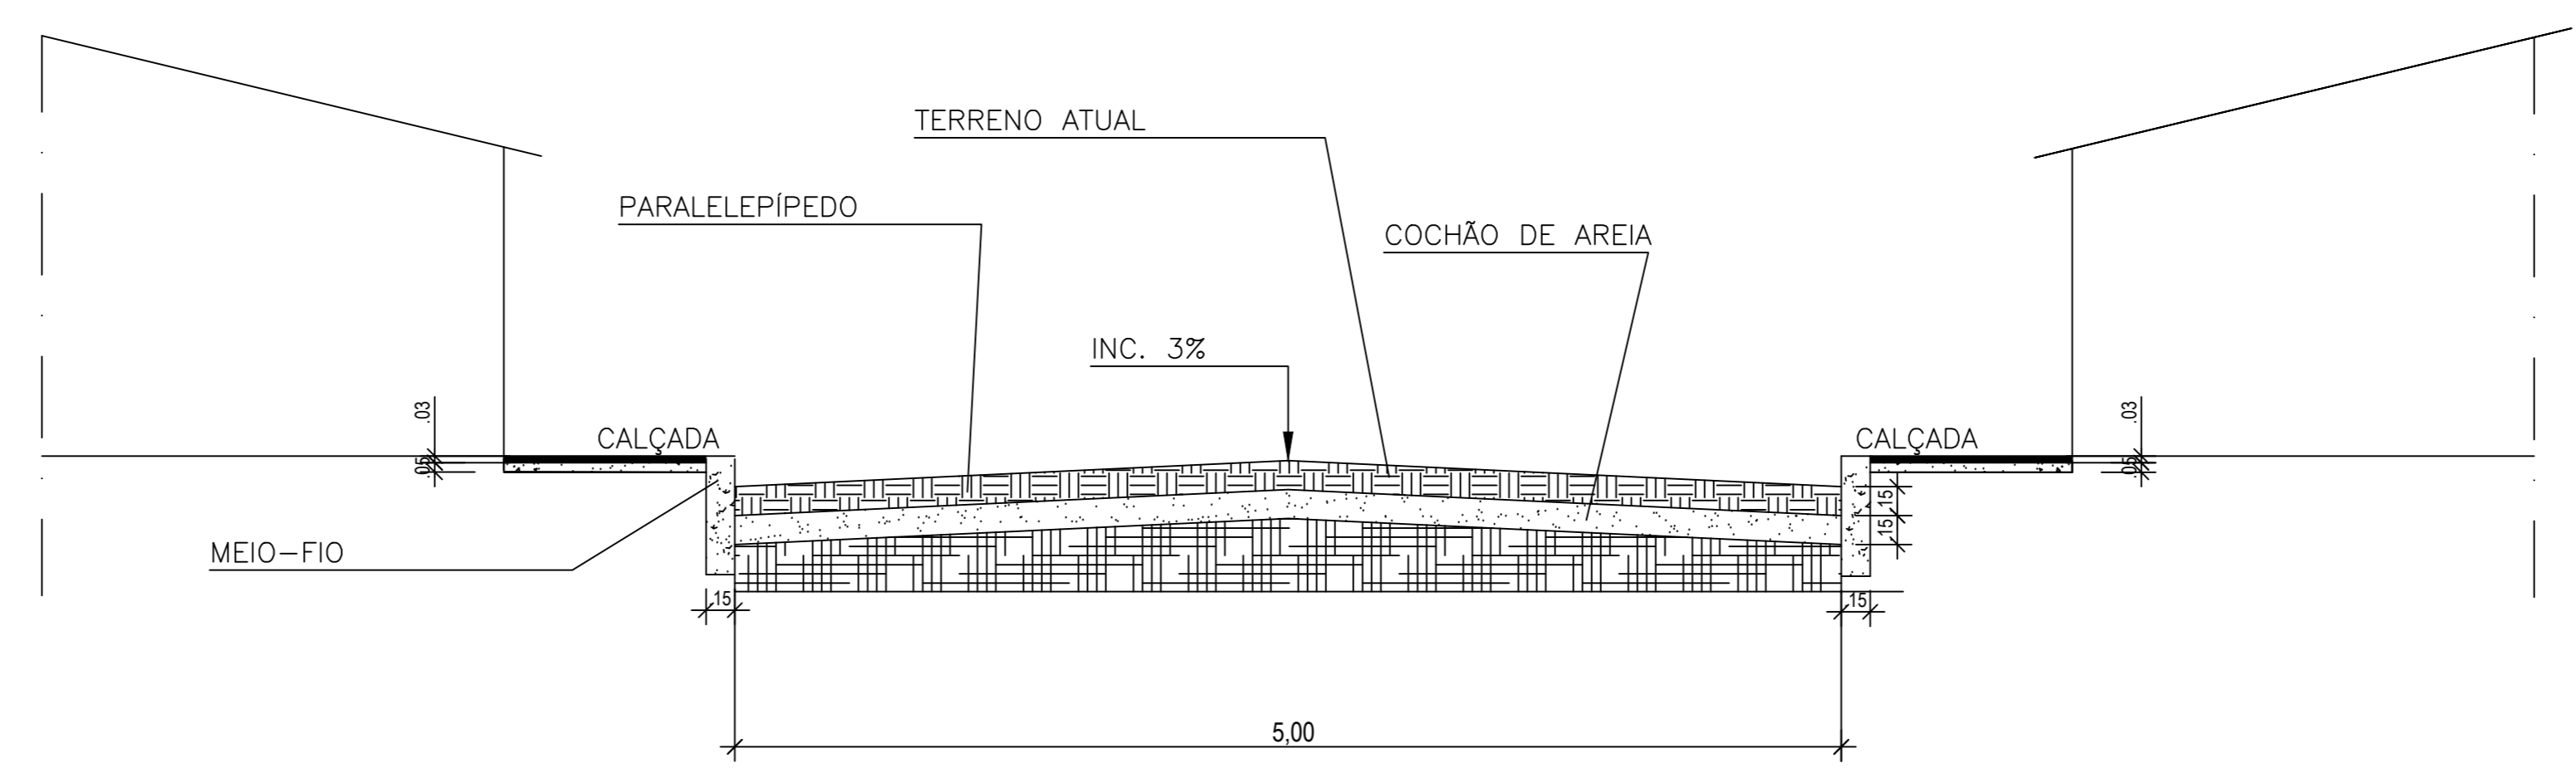

SEÇÃO TRANSVERSAL PADRÃO
 QUITUNDE III
 RUA PROJETADA - A
 ESC 1:50