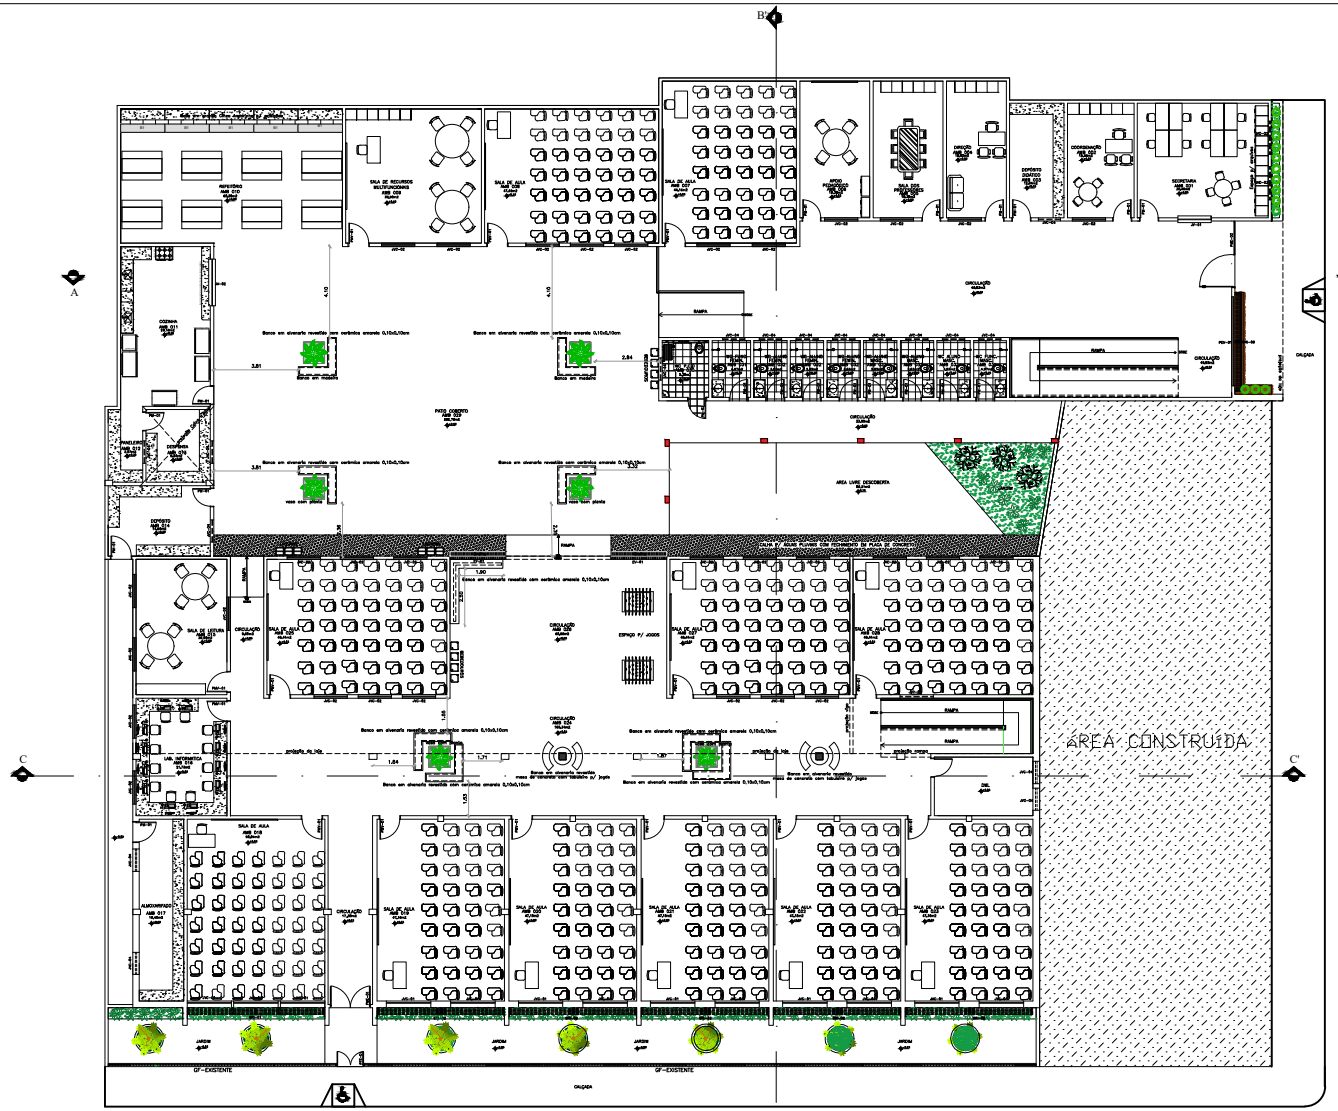


PLANTA LAYOUT REFORMA – PAVIMENTO INFERIOR
ESCALA 1/100

**QUADRO DE ESQUADRIAS**

| Nº | DIMENSÕES | TIPO |
|---|---|---|
| **PORTAS** | | |
| **PORTAS E PORTÕES** | | |
| PVU-01 | 0,80x2,10 | MADEIRA COM VISOR DE VIDRO TEMP. – ABRIR (VER DETALHE DE ESQUADRIA) |
| PM-01 | 0,80x2,10 | MADEIRA – ABRIR |
| PU-02 | 2,00x2,10 | MADEIRA – ABRIR 2 FOLHAS – COM ISOLAMENTO ACUSTICO |
| PU-03 | 0,80x2,10 | MADEIRA COM REVESTIMENTO ANTI-IMPACTO – ABRIR (VER DETALHE DE ESQUADRIA) |
| PA-01 | 0,63x1,55 | ALUMINIO COM VENEZIANA FIXA – ABRIR – BOXES (VER DETALHE DE ESQUADRIA) |
| PVF-01 | 1,20x2,10 | FERRO – 2 FOLHAS –ABRIR (PORTÃO EXISTENTE NO LOCAL) – PINTADO NA COR AMARELA |
| PME-01 | 1,80x2,10 | PORTÃO METÁLICO – 2 FOLHAS ABRIR – PINTADO NA COR BRANCA |
| PME-02 | 3,00x2,20 | PORTÃO METÁLICO – 1 FOLHA FIXA/ 1 FOLHA ABRIR – PINTADO NA COR BRANCA |
| **JANELAS** | | |
| JVC-01 | 2,00x1,20/1,10 | VIDRO E PERFIL ALUM. – 2 FOLHAS –CORRER |
| JVC-02 | 1,50x1,00/1,10 | VIDRO E PERFIL ALUM. – 2 FOLHAS –CORRER |
| JVC-03 | 1,65x2,00/1,40 | VIDRO E PERFIL ALUM. – 1 FOLHA –MAXIM–AR |
| JVC-04 | 1,00x2,50/1,40 | VIDRO E PERFIL ALUM. – 1 FOLHA –MAXIM–AR |
| JVC-05 | 1,80x2,50/2,10 | VIDRO E PERFIL ALUM. – BASCULANTE |
| JV-01 | 1,50x1,00/1,10 | VIDRO E PERFIL ALUM. – FIXA |
| JV-02 | 2,00x1,00/1,10 | VIDRO E PERFIL ALUM. – FIXA |
| **PELE DE VIDRO** | | |
| PEV-01 | 4,00x2,00/,50 | VIDRO BLINDEX CRISTAL E PERFIL DE ALUMIN. – FIXO E MAXIM–AR |
| PEV-02 | 4,00x2,00/,50 | VIDRO BLINDEX CRISTAL E PERFIL DE ALUMIN. – FIXO E MAXIM–AR |
| **BRISES** | | |
| BR–01 | 6,20x1,60/,80 | ALUMINIO – MODELO ASA DE AVIÃO – RETRATIL – NA COR AMARELA |
| BR–02 | 5,75x1,60/,80 | ALUMINIO – MODELO ASA DE AVIÃO – RETRATIL – NA COR AMARELA |
| BR–03 | 6,50x1,60/,80 | ALUMINIO – MODELO ASA DE AVIÃO – RETRATIL – NA COR AMARELA |
| BR–04 | 5,75x1,60/,80 | ALUMINIO – MODELO ASA DE AVIÃO – RETRATIL – NA COR AMARELA |
| BR–05 | 4,40x2,40/,30 | ALUMINIO – MODELO ASA DE AVIÃO – RETRATIL – NA COR AMARELA |
| **ELEMENTO VAZADO** | | |
| EV–01 | 2,50x1,60/,50 | CONCRETO– VAZADO – 0,50X,50 UNI – PINTADOS NAS CORES AMARELO E BRANCO |
| **GRADIL** | | |
| GF–EXISTENTE | 40,65x1,10/,50 | METALICO – BARRA CHATA 3"1/8" – FIXO – PINTADO NA COR AMARELA |

**E.M. DEMÓCRITO SARMENTO**

| | |
|---|---|
| PROJETO: | REFORMA E AMPLIAÇÃO |
| DESCRIMINAÇÃO: | PLANTA BAIXA DE LAYOUT - PAVIMENTO INFERIOR |
| LOCAL: | CENTRO - SEDE |
| PROJETO: ARQ. YEDROSO MELOS RODRIGUES DA SILVA | CAU/A1038041-9 |
| CONTRATANTE: | PREFEITURA MUNICIPAL DE SÃO LUIZ DO QUITUNDE / AL |
| REPRESENTANTE: | SECRETARIA MUNICIPAL DE EDUCAÇÃO |

| DATA: | ÁREA DO TERRENO | ÁREA CONSTRUÍDA | ÁREA DISPONÍVEL | ESCALA: |
|---|---|---|---|---|
| JULHO/19 | | | | 1 / 100 |

FOLHA: 14

01

ARQUITETÔNICO