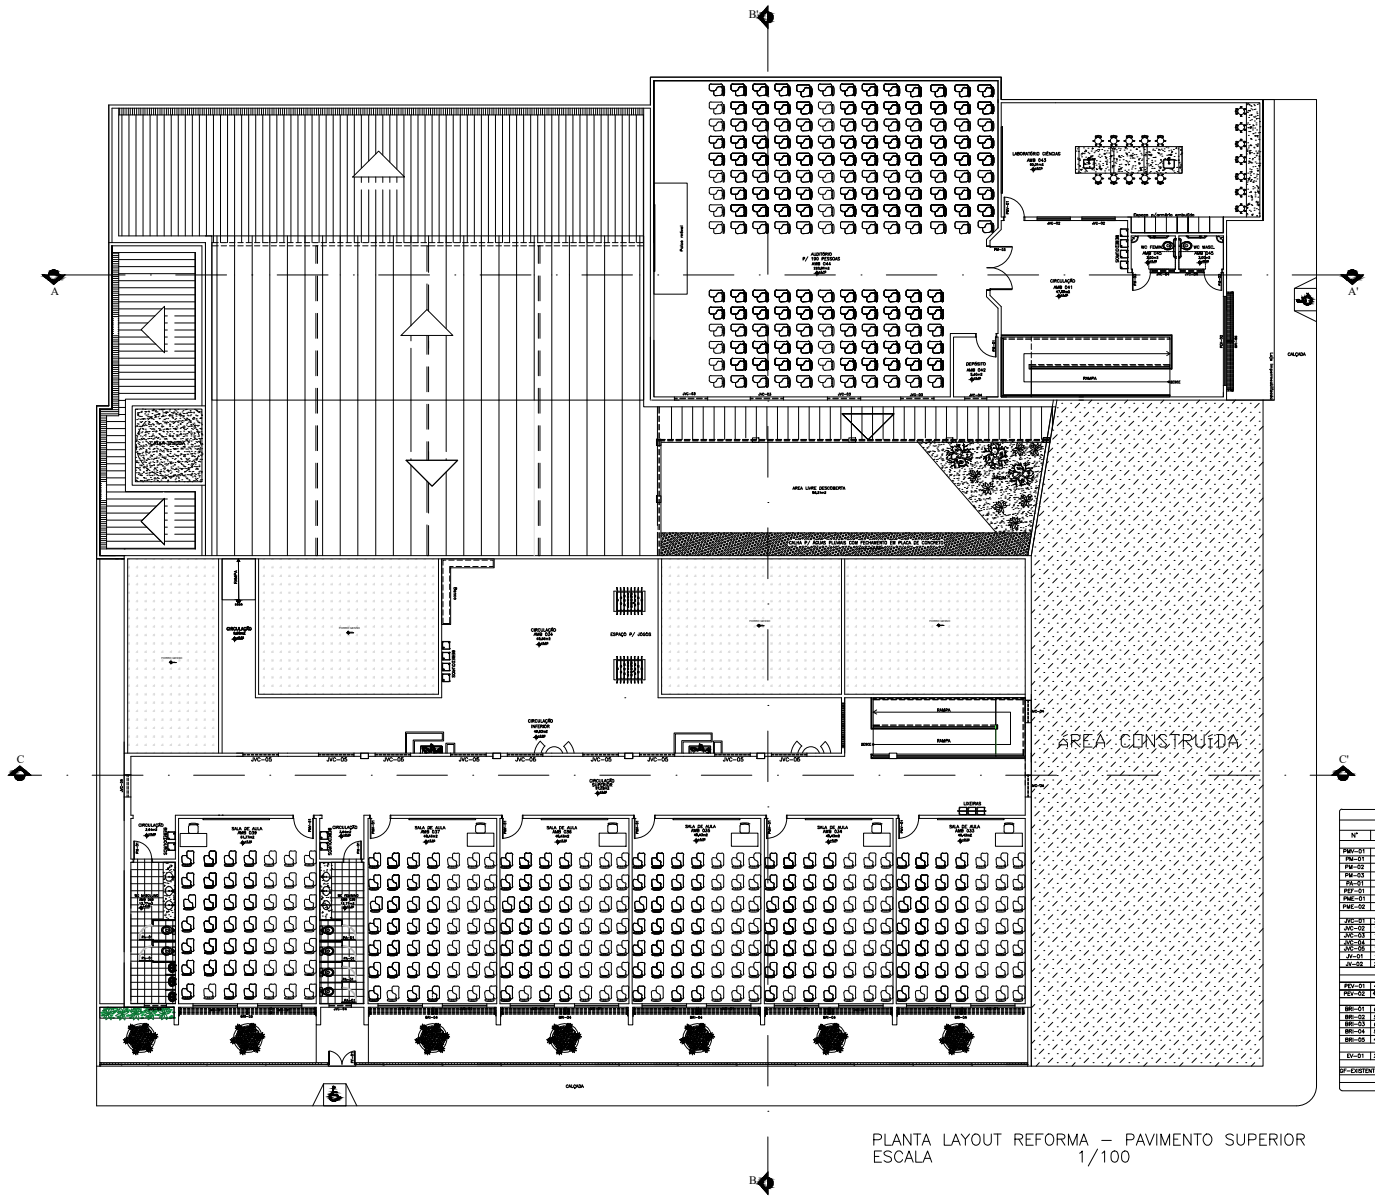

PLANTA LAYOUT REFORMA – PAVIMENTO SUPERIOR
ESCALA 1/100

QUADRO DE ESQUADRIAS

PORTAS Nº	DIMENSÕES	TIPO
PORTAS E PORTÕES		
PMV-01	0,80x2,10	MADEIRA COM VISOR DE VIDRO TEMP.– ABRIR (VER DETALHE DE ESQUADRIA)
PM-01	0,80x2,10	MADEIRA – ABRIR
PM-02	2,00x2,10	MADEIRA – ABRIR 2 FOLHAS – COM ISOLAMENTO ACÚSTICO
PM-03	0,80x2,10	MADEIRA COM REVESTIMENTO ANTI-IMPACTO – ABRIR (VER DETALHE DE ESQUADRIA)
PA-01	0,83x1,55	ALUMÍNIO COM VENEZIANA FIXA – ABRIR – BOXES (VER DETALHE DE ESQUADRIA)
PGV-01	1,20x2,15	FERRO – 2 FOLHAS –ABRIR (PORTÃO EXISTENTE NO LOCAL) – PINTADO NA COR AMARELA
PME-01	1,80x2,10	PORTÃO METÁLICO – 2 FOLHAS ABRIR – PINTADO NA COR BRANCA
PMC-02	3,00x2,20	PORTÃO METÁLICO – 1 FOLHA FIXA/ 1 FOLHA ABRIR – PINTADO NA COR BRANCA
JANELAS		
JVC-01	2,00x1,00/1,10	VIDRO E PERFIL ALUM. – 2 FOLHAS –CORRER
JVC-02	1,50x1,00/1,10	VIDRO E PERFIL ALUM. – 2 FOLHAS –CORRER
JVC-03	1,50x0,50/1,60	VIDRO E PERFIL ALUM. – 1 FOLHA –MAXIM-AR
JVC-04	1,20x0,50/1,60	VIDRO E PERFIL ALUM. – 1 FOLHA –MAXIM-AR
JVC-05	1,80x0,50/2,70	VIDRO E PERFIL ALUM. – BASCULANTE
JV-01	1,50x1,00/1,10	VIDRO E PERFIL ALUM. – FIXA
JV-02	2,00x1,00/1,10	VIDRO E PERFIL ALUM. – FIXA
PELE DE VIDRO		
PEV-01	4,00x2,00/,50	VIDRO BLINDEX CRISTAL E PERFIL DE ALUMIN. – FIXO E MAXIM-AR
PEV-02	4,00x2,00/,50	VIDRO BLINDEX CRISTAL E PERFIL DE ALUMIN. – FIXO E MAXIM-AR
BRISES		
BRI-01	6,20x1,50/,80	ALUMÍNIO – MODELO ASA DE AVIÃO – RETRÁTIL – NA COR AMARELA
BRI-02	5,75x1,50/,80	ALUMÍNIO – MODELO ASA DE AVIÃO – RETRÁTIL – NA COR AMARELA
BRI-03	5,20x1,60/,80	ALUMÍNIO – MODELO ASA DE AVIÃO – RETRÁTIL – NA COR AMARELA
BRI-04	5,75x1,60/,80	ALUMÍNIO – MODELO ASA DE AVIÃO – RETRÁTIL – NA COR AMARELA
BRI-05	4,40x2,40/,30	ALUMÍNIO – MODELO ASA DE AVIÃO – RETRÁTIL – NA COR AMARELA
ELEMENTO VAZADO		
EV-01	2,50x1,50/,40	CONCRETO– VAZADO – 0,50X,50 UNI – PINTADOS NAS CORES AMARELO E BRANCO
GRADIL		
GF-EXISTENTE	40,80x1,10/,80	METÁLICO – BARRA CHATA 3"1/8" – FIXO – PINTADO NA COR AMARELA

E.M. DEMÓCRITO SARMENTO	
PROJETO:	REFORMA E AMPLIAÇÃO
DESCRIMINAÇÃO:	PLANTA BAIXA DE LAYOUT - PAVIMENTO SUPERIOR
LOCAL:	CENTRO - SEDE
PROJETO: ARQ. YEDRISIA MELOS RODRIGUES DA SILVA	CAU/A150001-9
CONTRATANTE:	PREFEITURA MUNICIPAL DE SÃO LUIZ DO QUITUNDE / AL
REPRESENTANTE:	SECRETARIA MUNICIPAL DE EDUCAÇÃO
DATA: JULHO/19	ÁREA DO TERRENO / ÁREA CONSTRUÍDA / ÁREA DISPONÍVEL / ESCALA: 1 / 100
PRANCHA:	14
	02
ARQUITETÔNICO	