



1 PLANTA DE LOCALIZAÇÃO DA RUA A SER PAVIMENTADA
ESCALA 1:1750

DESCRIÇÃO DA RUA	ÁREA DE PAVIMENTAÇÃO			MEIO FIO
	L= LARGURA	C = COMPRIMENTO	A = ÁREA	2 X C
RUA PROJETADA A	5,00	49,45	247,2500	98,90
TOTAL			247,25	98,90

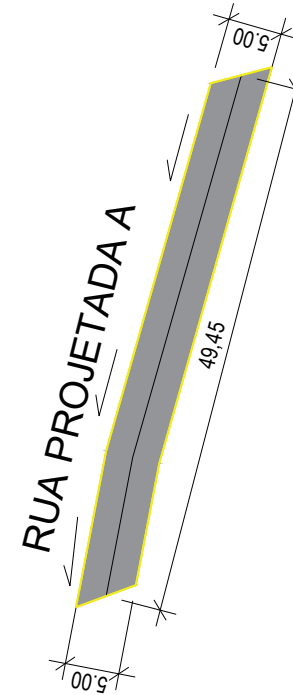

2 PLANTA PLANIMÉTRICA
ESCALA 1:1750

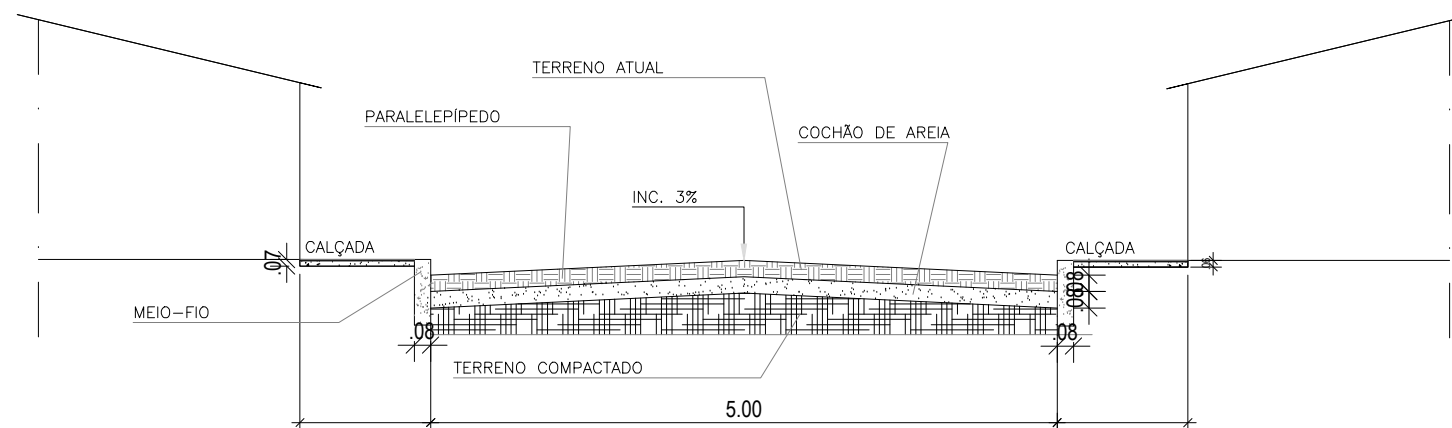

SEÇÃO TRANSVERSAL PADRÃO
RUA PROJETADA A
ESC 1/50

OBS: COFERIR COTAS E NÍVEIS NO LOCAL

LEGENDA			
	TRECHO A SER PAVIMENTADO		
	CALÇADA		
	TRECHO PAVIMENTADO		
	LOCAL RAMPA DE ACESSIBILIDADE		
	INDICAÇÃO DRENAGEM SUPERFICIAL		

REVISÃO	DESCRIPTIVO	DATA	RESPONSÁVEL

ADM. FERNANDA CAVALCANTI			
PROPRIETÁRIO: PREFEITURA MUNICIPAL DE SÃO LUIZ DO QUITUNDE			
CONSTRUÇÃO			
PROJETO	ENG. DEYVSON MELO	CREA: 020624898-9	
TÍTULO/OBRA			
LEVANTAMENTO PLANIALTIMÉTRICO			
LOCALIZAÇÃO			
SÃO LUIZ DO QUITUNDE			
ELABORADO POR	DATA	ESCALA	ARQV. ELETRÔNICO
DEYVSON HENRIQUE S MELO	AGOSTO/2022	INDICADA	PAV_01

CÓDIGO	COD. EMPREEND.	ESPECIALIDADE	FASE	Nº DESENHO	QUANT. DESENHOS	REVISÃO
SLQ	PAV	A	001	001	001	00

DESENHO DEYVSON MELO