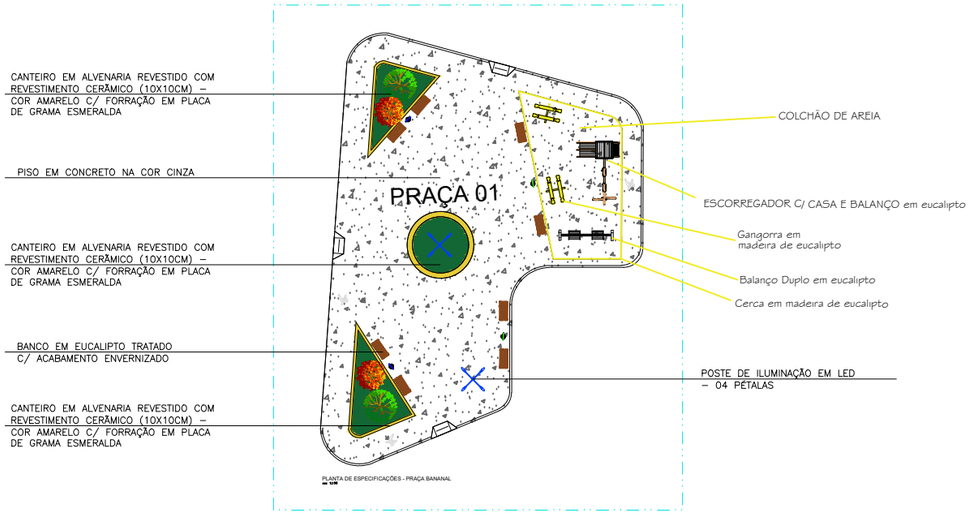

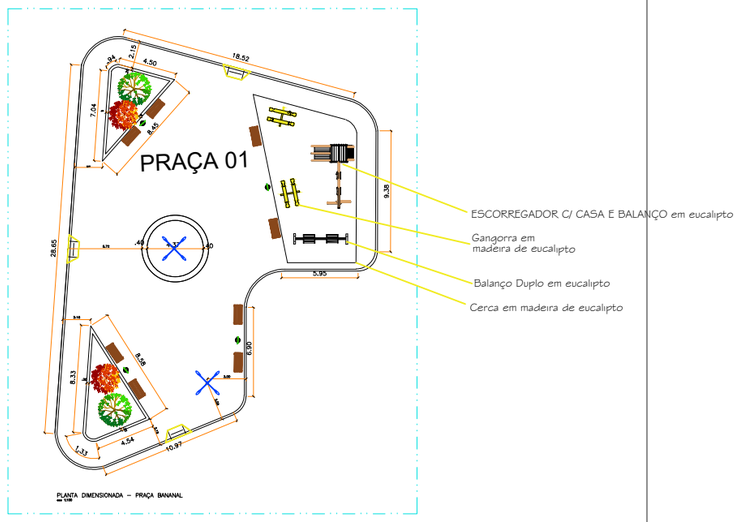

OBS.: COFERIR COTAS E NÍVEIS NO LOCAL

LEGENDA

- TRECHO A SER PAVIMENTADO
- CALÇADA
- TRECHO PAVIMENTADO
- LOCAL RAMPA DE ACESSIBILIDADE
- INDICAÇÃO DRENAGEM SUPERFICIAL

1 PLANTA BAIXA

ESCALA 1:1750

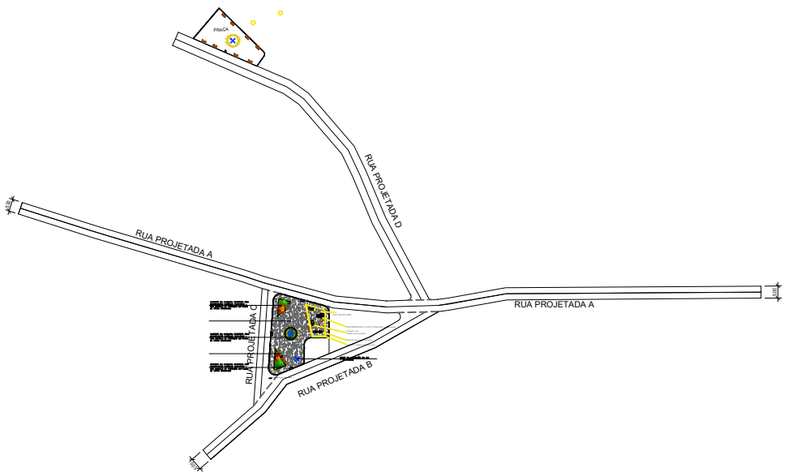

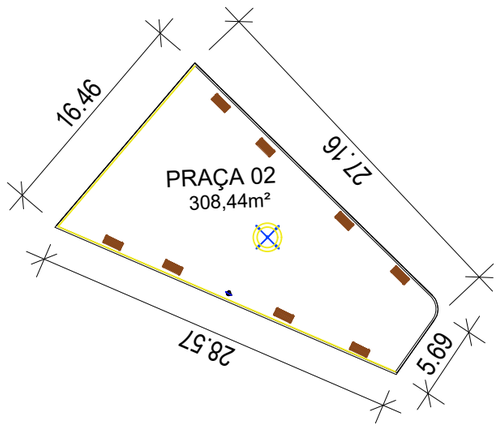

2 PLANTA DE SITUAÇÃO

ESCALA 1:1750

REVISÃO	DESCRITIVO	DATA	RESPONSÁVEL

ADM. FERNANDA CAVALCANTI

PROPRIETÁRIO: PREFEITURA MUNICIPAL DE SÃO LUÍS DO QUITUNDE

CONSTRUÇÃO

PROJETO
ENG. DEYVSON MELO — CREA : 020624898-9

TÍTULO/OBRA
LEVANTAMENTO PLANIALTIMÉTRICO

LOCALIZAÇÃO
SÃO LUIZ DO QUITUNDE

ELABORADO POR	DATA	ESCALA	ARQV. ELETRÔNICO
DEYVSON HENRIQUE S MELO	AGOSTO/2022	INDICADA	PAV_01

DESENHO
IMPLANTAÇÃO DE PAVIMENTAÇÃO EM PARALELEPIPEDO E DRENAGEM SUPERFICIAL NO POVOADO BANANAL NO MUN. DE SÃO LUIZ DO QUITUNDE | ALAGOAS

CÓDIGO	CÓD. EMPREEND.	ESPECIALIDADE	FASE	Nº DESENHO	QUANT DESENHOS	REVISÃO
6008G0	SLQ	PAV	A	001	001	00

DESENHO: DEYVSON MELO